
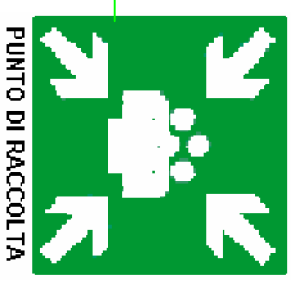


ISTITUTO OMNICOMPRESIVO DI STRONGOLI INFANZIA CENTRO
PIANO TERRA
ORDINE DI EVACUAZIONE

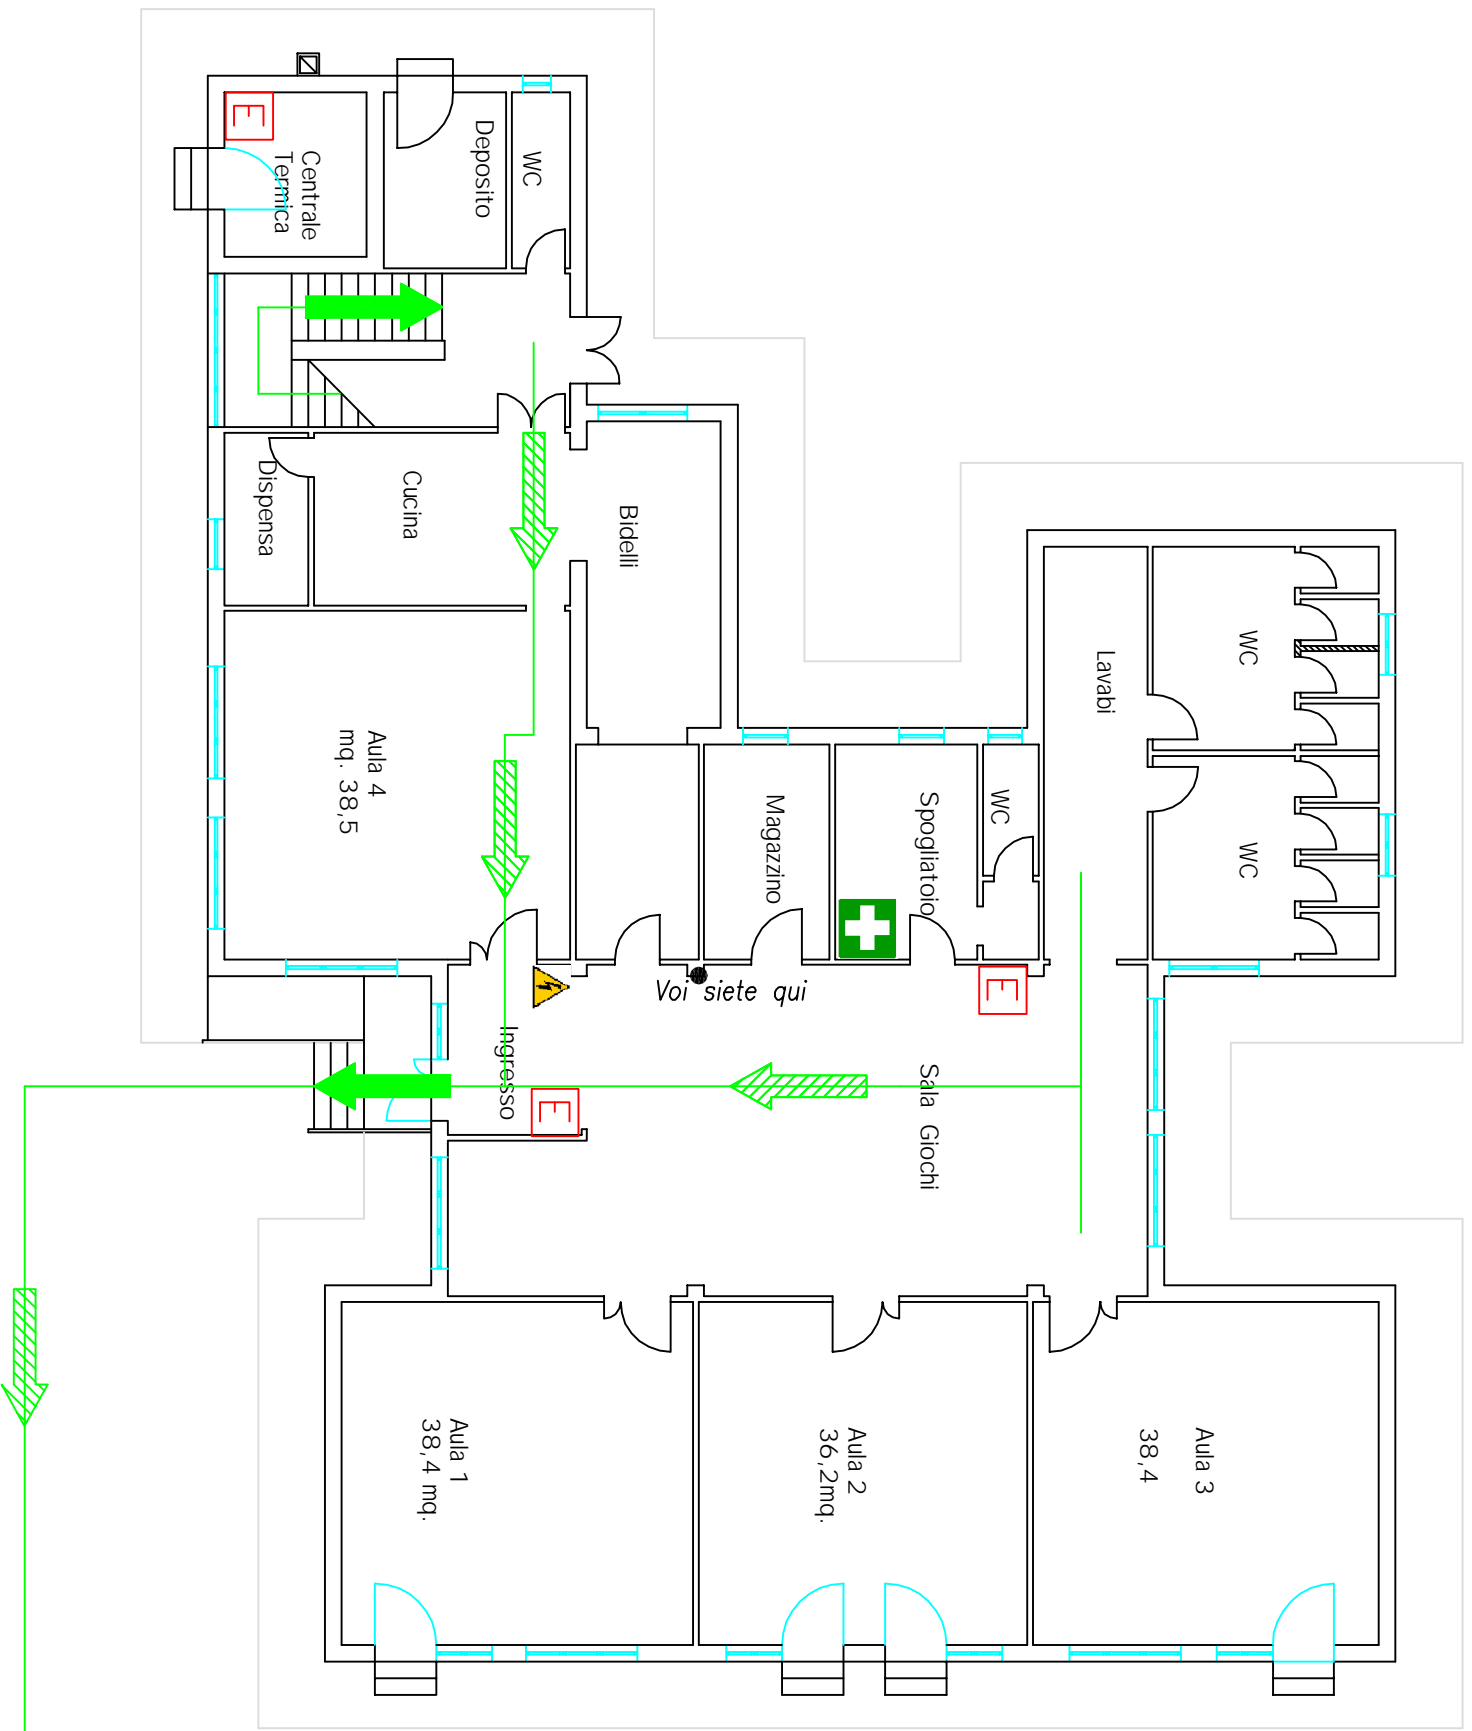

N.1

Disegni allegati al piano di emergenza
tav. nr. _____
DIRIGENTE :
R.S.P.P. :
Dot.ssa Marina AGOSTINO
Prof. Michele PUGLIESE

Studio Tecnico
Ing. Michele Pugliese Via chiesa, 10 88817 Cortizzi (KR)
tel. 0962/87089 - E-Mail michelapugliese3@virgilio.it

