



ISTITUTO OMNICOMPRESIVO DI STRONGOLI ELEMENTARE PLANETTE
PIANO TERRA
ORDINE DI EVACUAZIONE

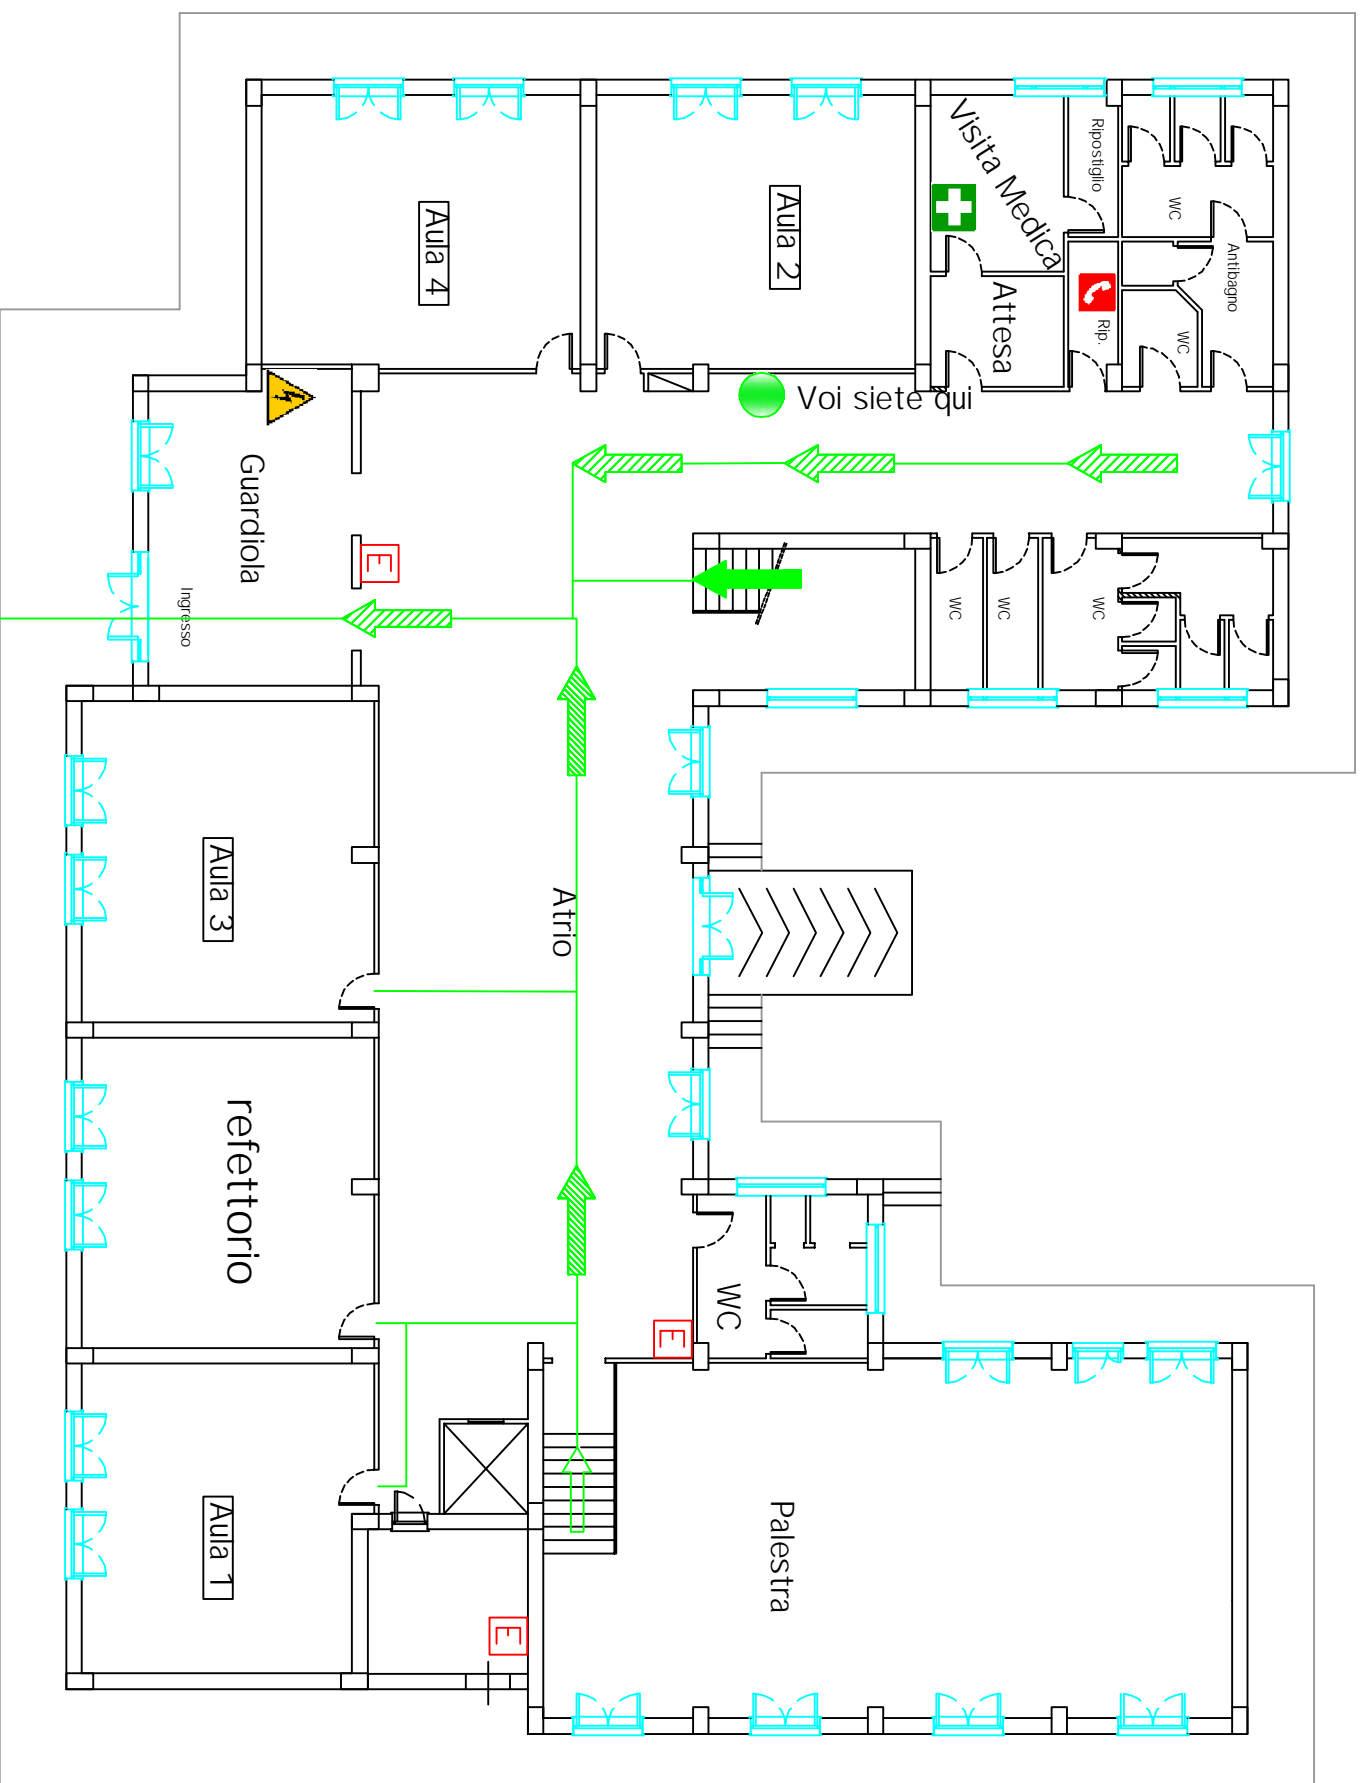


N.1

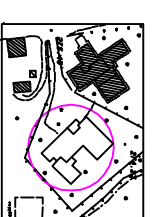

Disegni allegati al piano di emergenza
inv. nr. _____

DIRETTORE :
R.S.P.P. :

Dott.ssa Marina AGOSTINO
Prof. Michele PUGLIESE

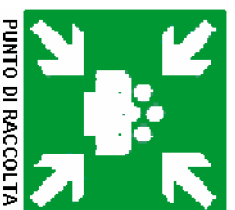

PUNTO DI RACCOLTA

Studio Tecnico
ing. Michele Pugliese Via Chiesa, 10 88917 Corigliani (KR)
tel. 0962/87089 - E-Mail michelepugliese@virgilio.it