


ISTITUTO OMNICOMPRESIVO DI STRONGOLI MEDIA CENTRO
PIANO TERRA
ORDINE DI EVACUAZIONE

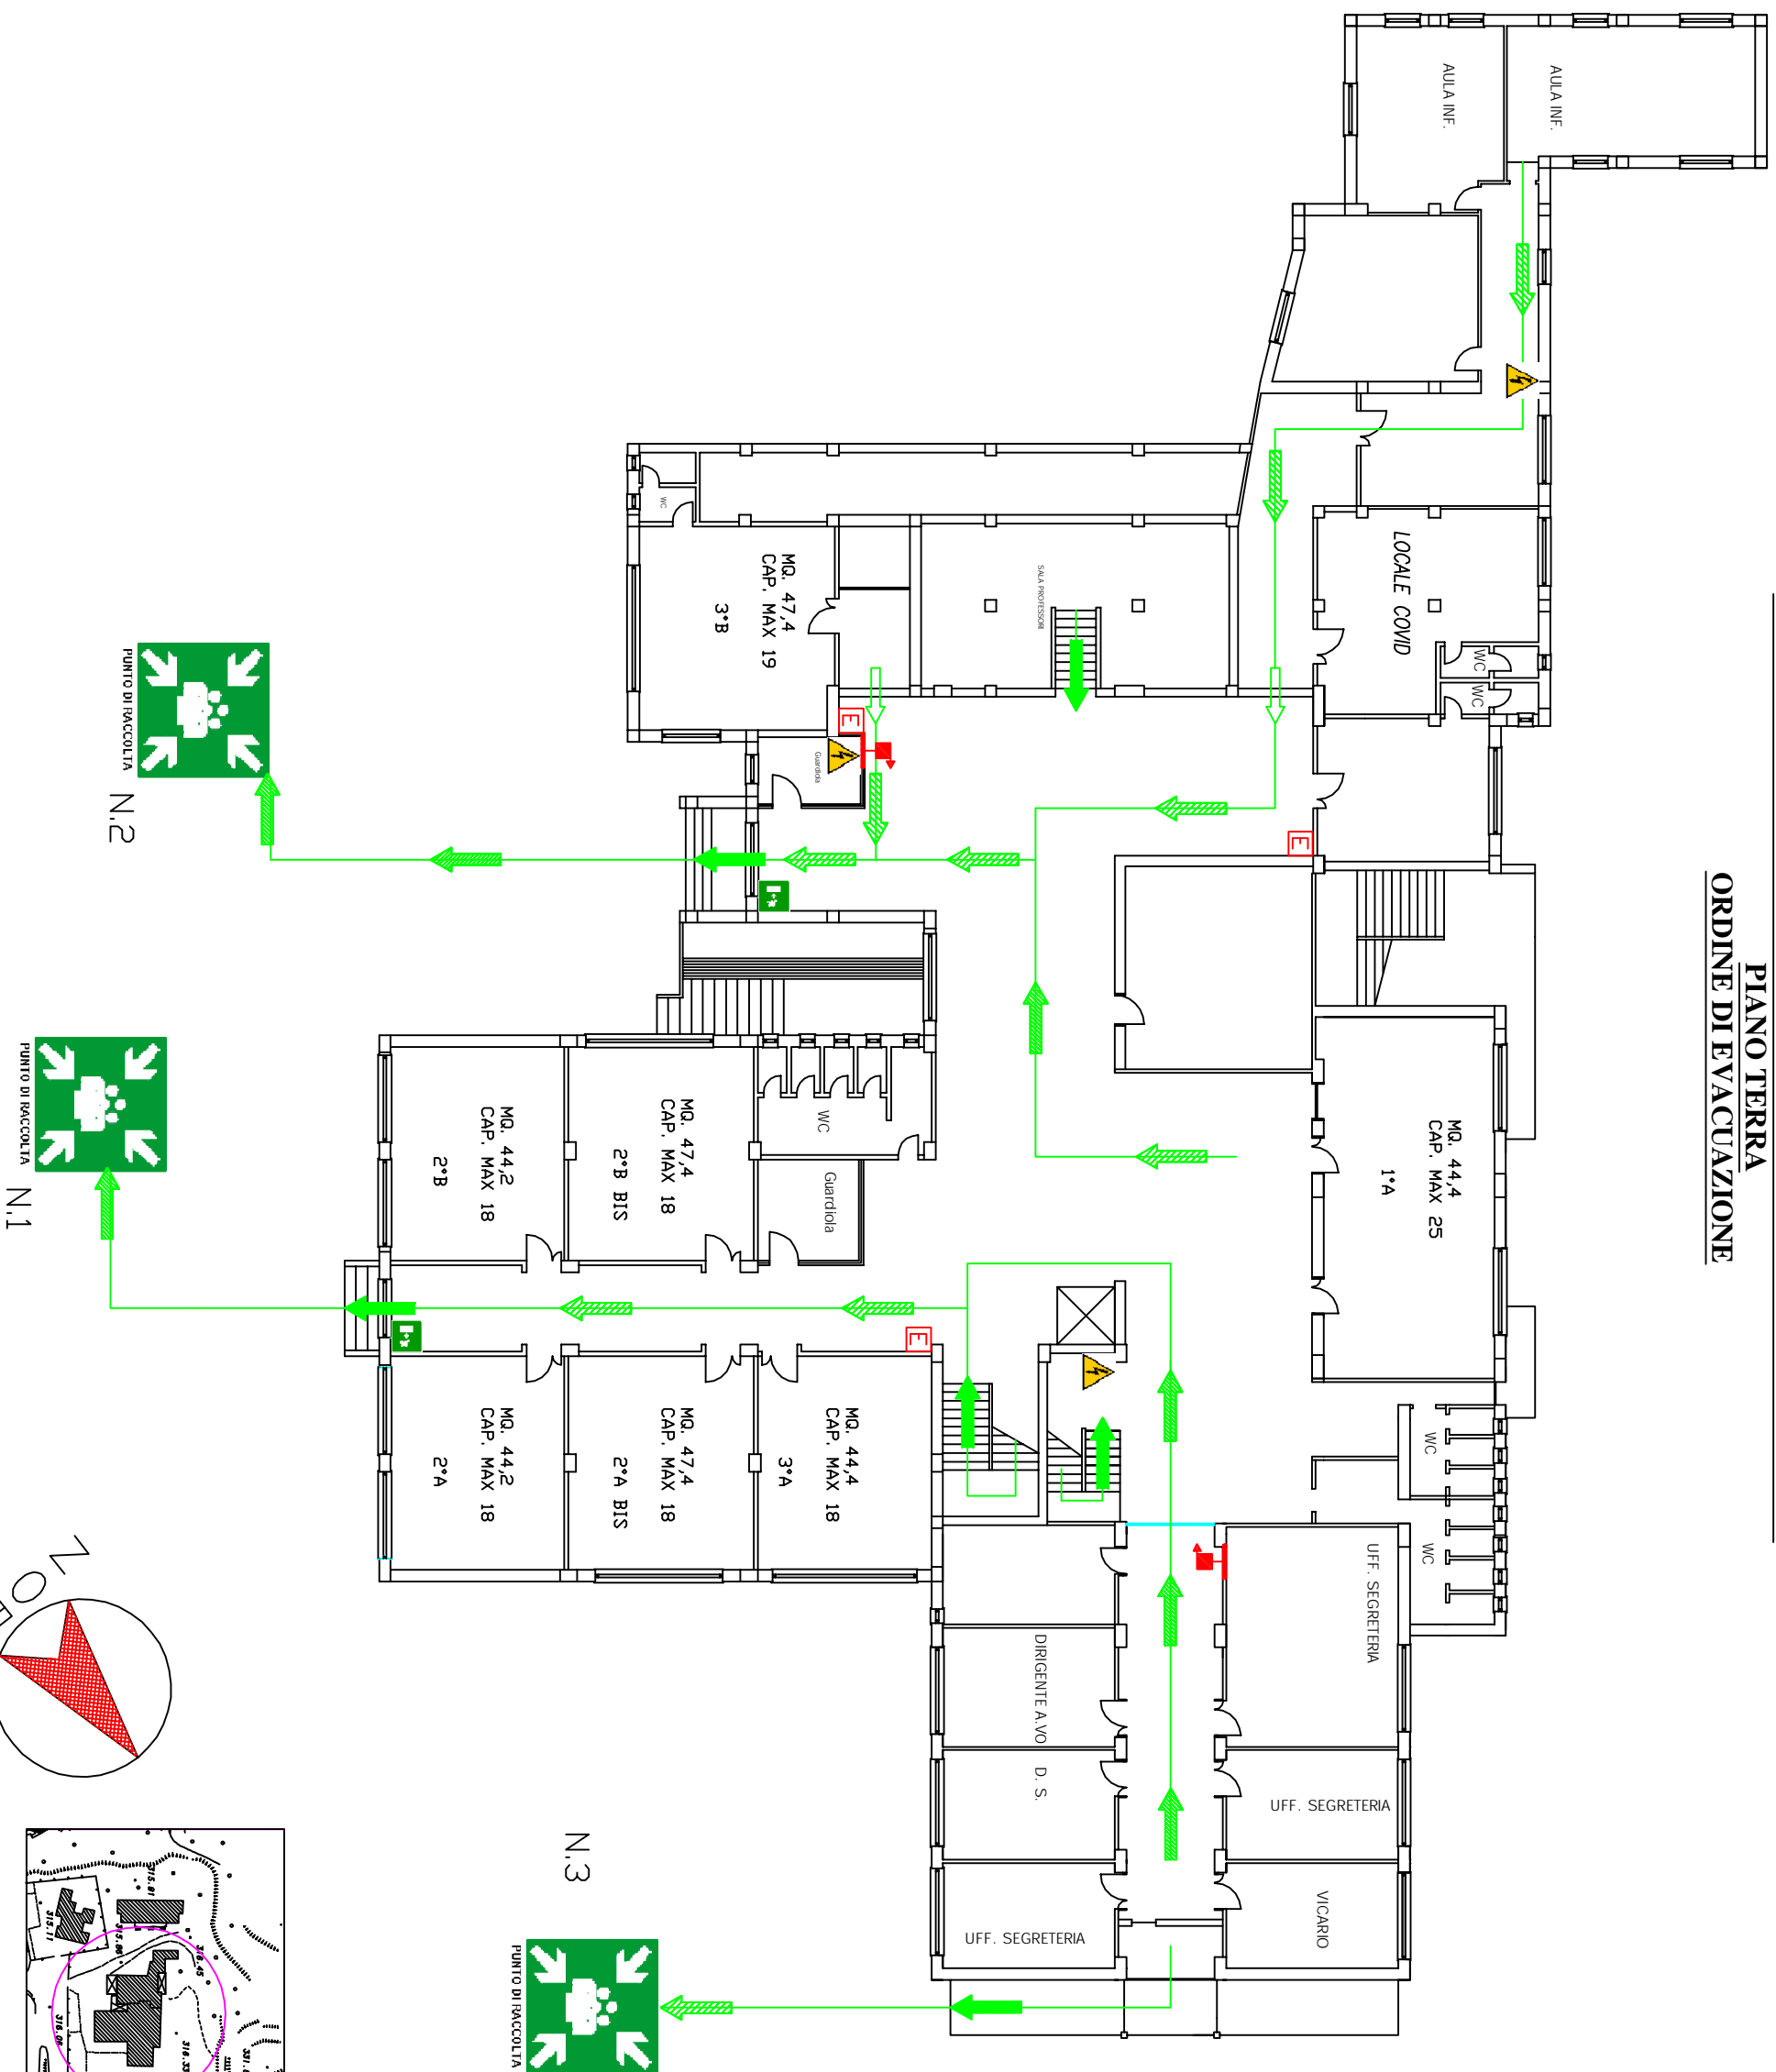

Disegni allegati al piano di emergenza
 tor. nr. _____
 DIRETTORE : Dott.ssa Marina ACOSTINO
 R.S.P.P. : Prof. Michele PUGLIESE

Studio Tecnico
 Ing. Michele Pugliese Via. Oberdan 10, 88177 Contursi (CS)
 Tel. 0962/70289 - E-Mail michelpugliese@tin.it

