


ISTITUTO OMNICOMPRESIVO DI STRONGOLI PRIMARIA CENTRO
PIANO PRIMO
ORDINE DI EVACUAZIONE

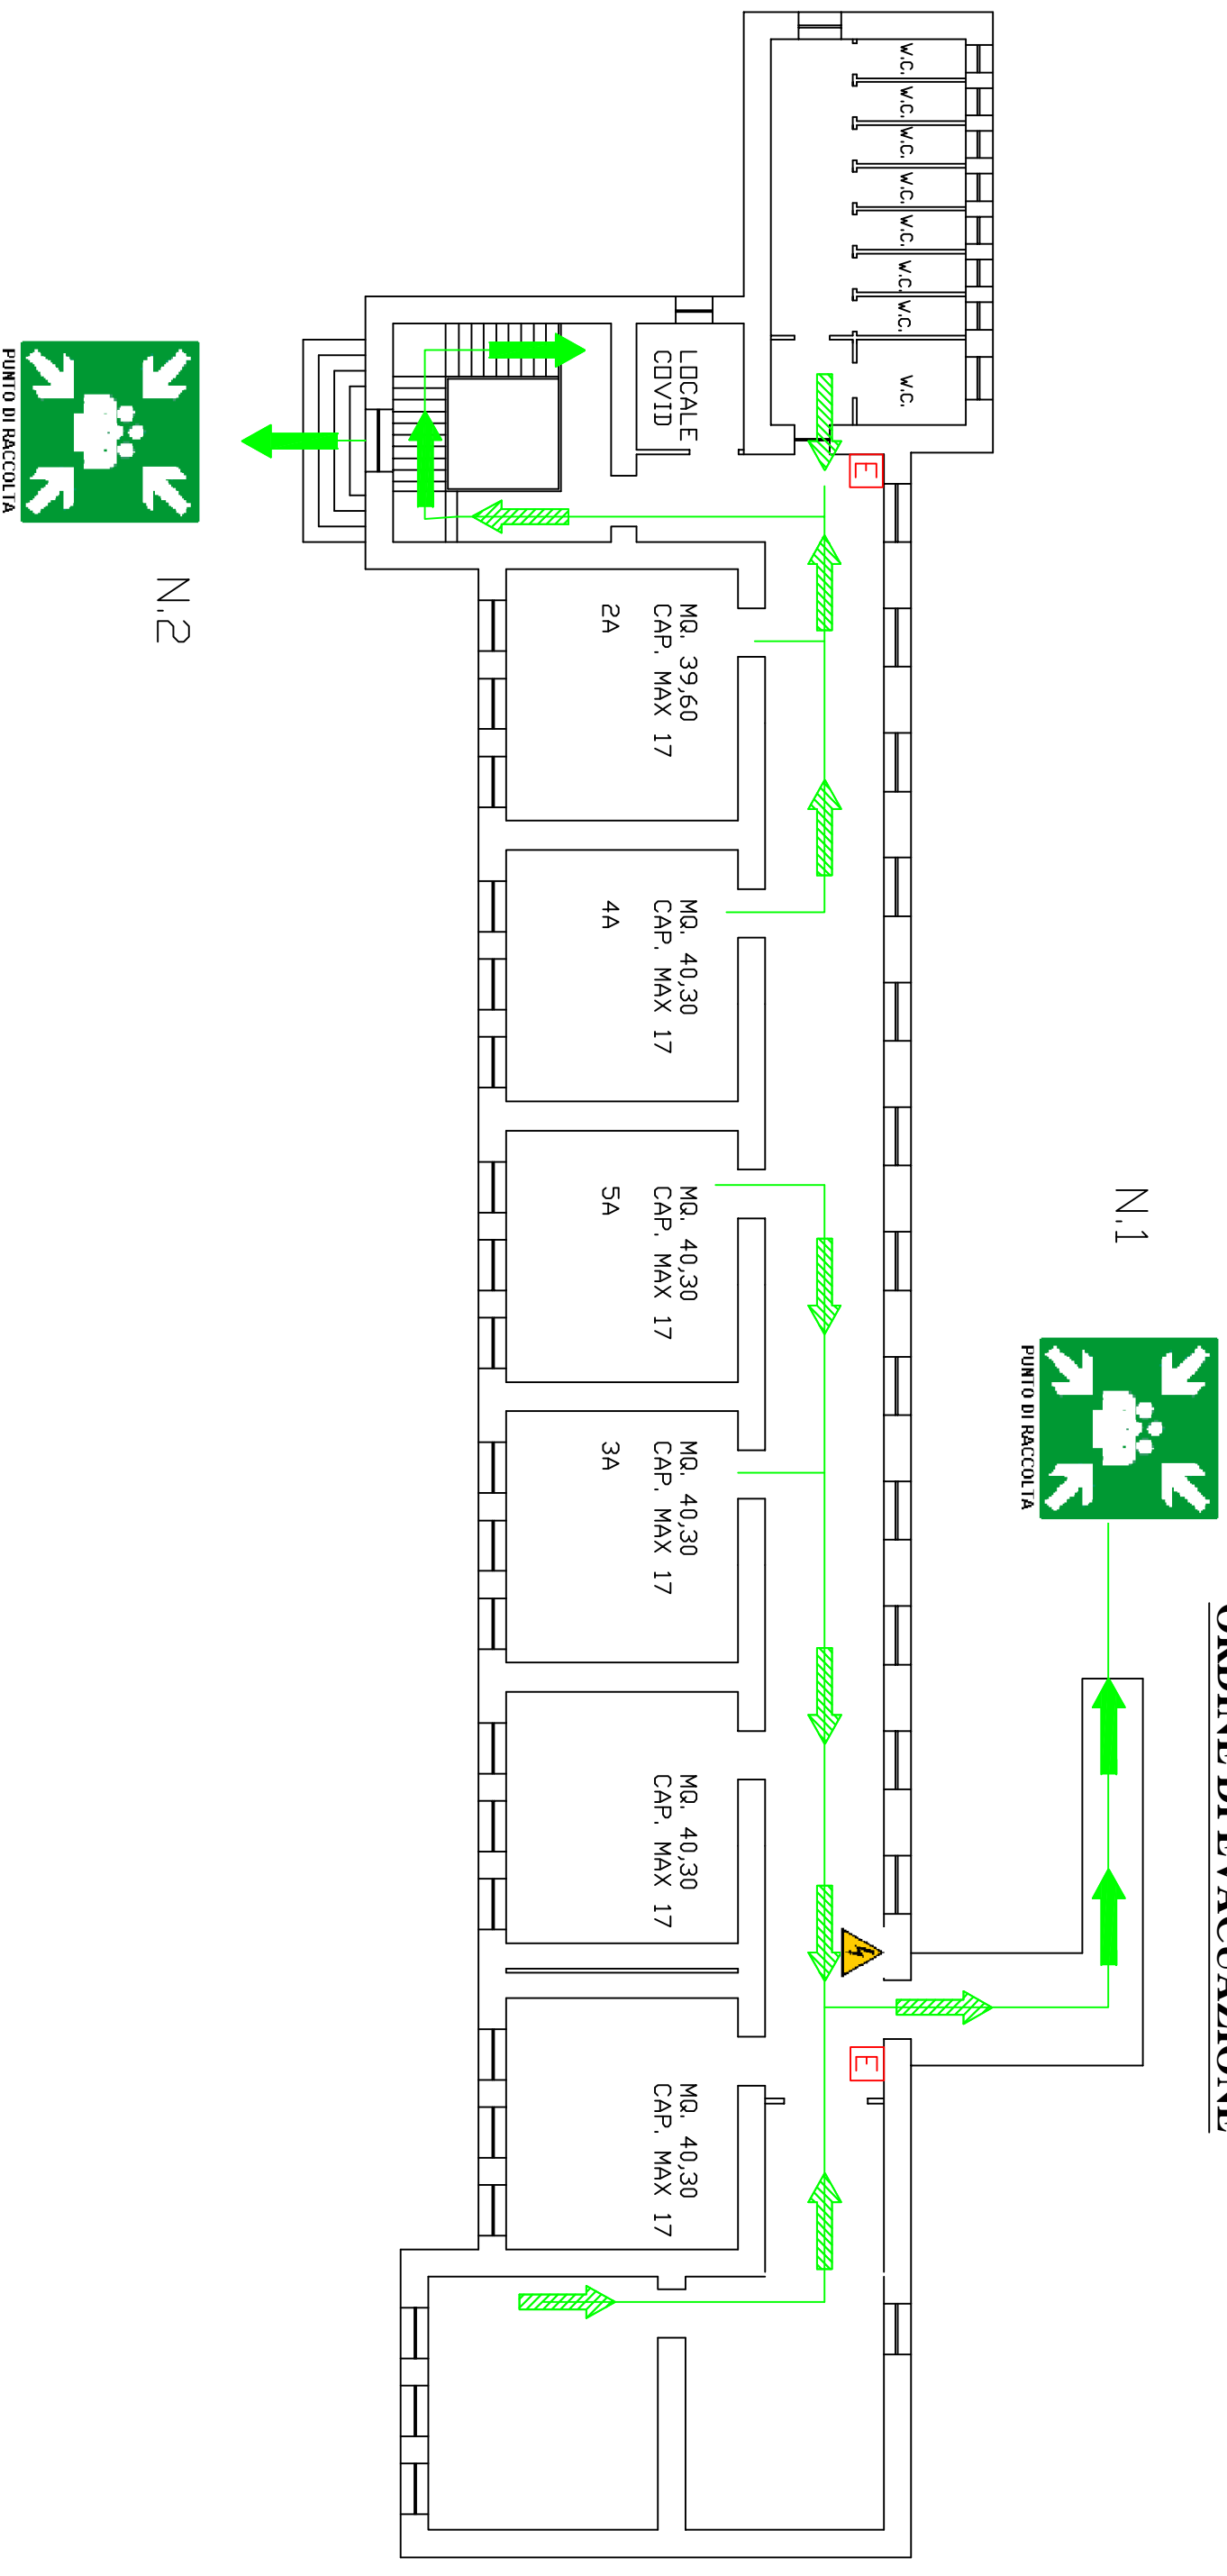

Disegni allegati al piano di emergenza
tav. nr. _____
DIRIGENTE :
R.S.P.P. :

Dott.ssa Marina AGOSTINO
Prof. Michele PUGLIESE

Studio Tecnico
Ing. Michele Pugliese Via chiesa,10 88817 Carfizzi (KR)
tel. 0962/87089 - E-Mail michelepugliese3@virgilio.it