


ISTITUTO OMNICOMPRESIVO DI STRONGOLI PRIMARIA CENTRO
PIANO TERRA
ORDINE DI EVACUAZIONE

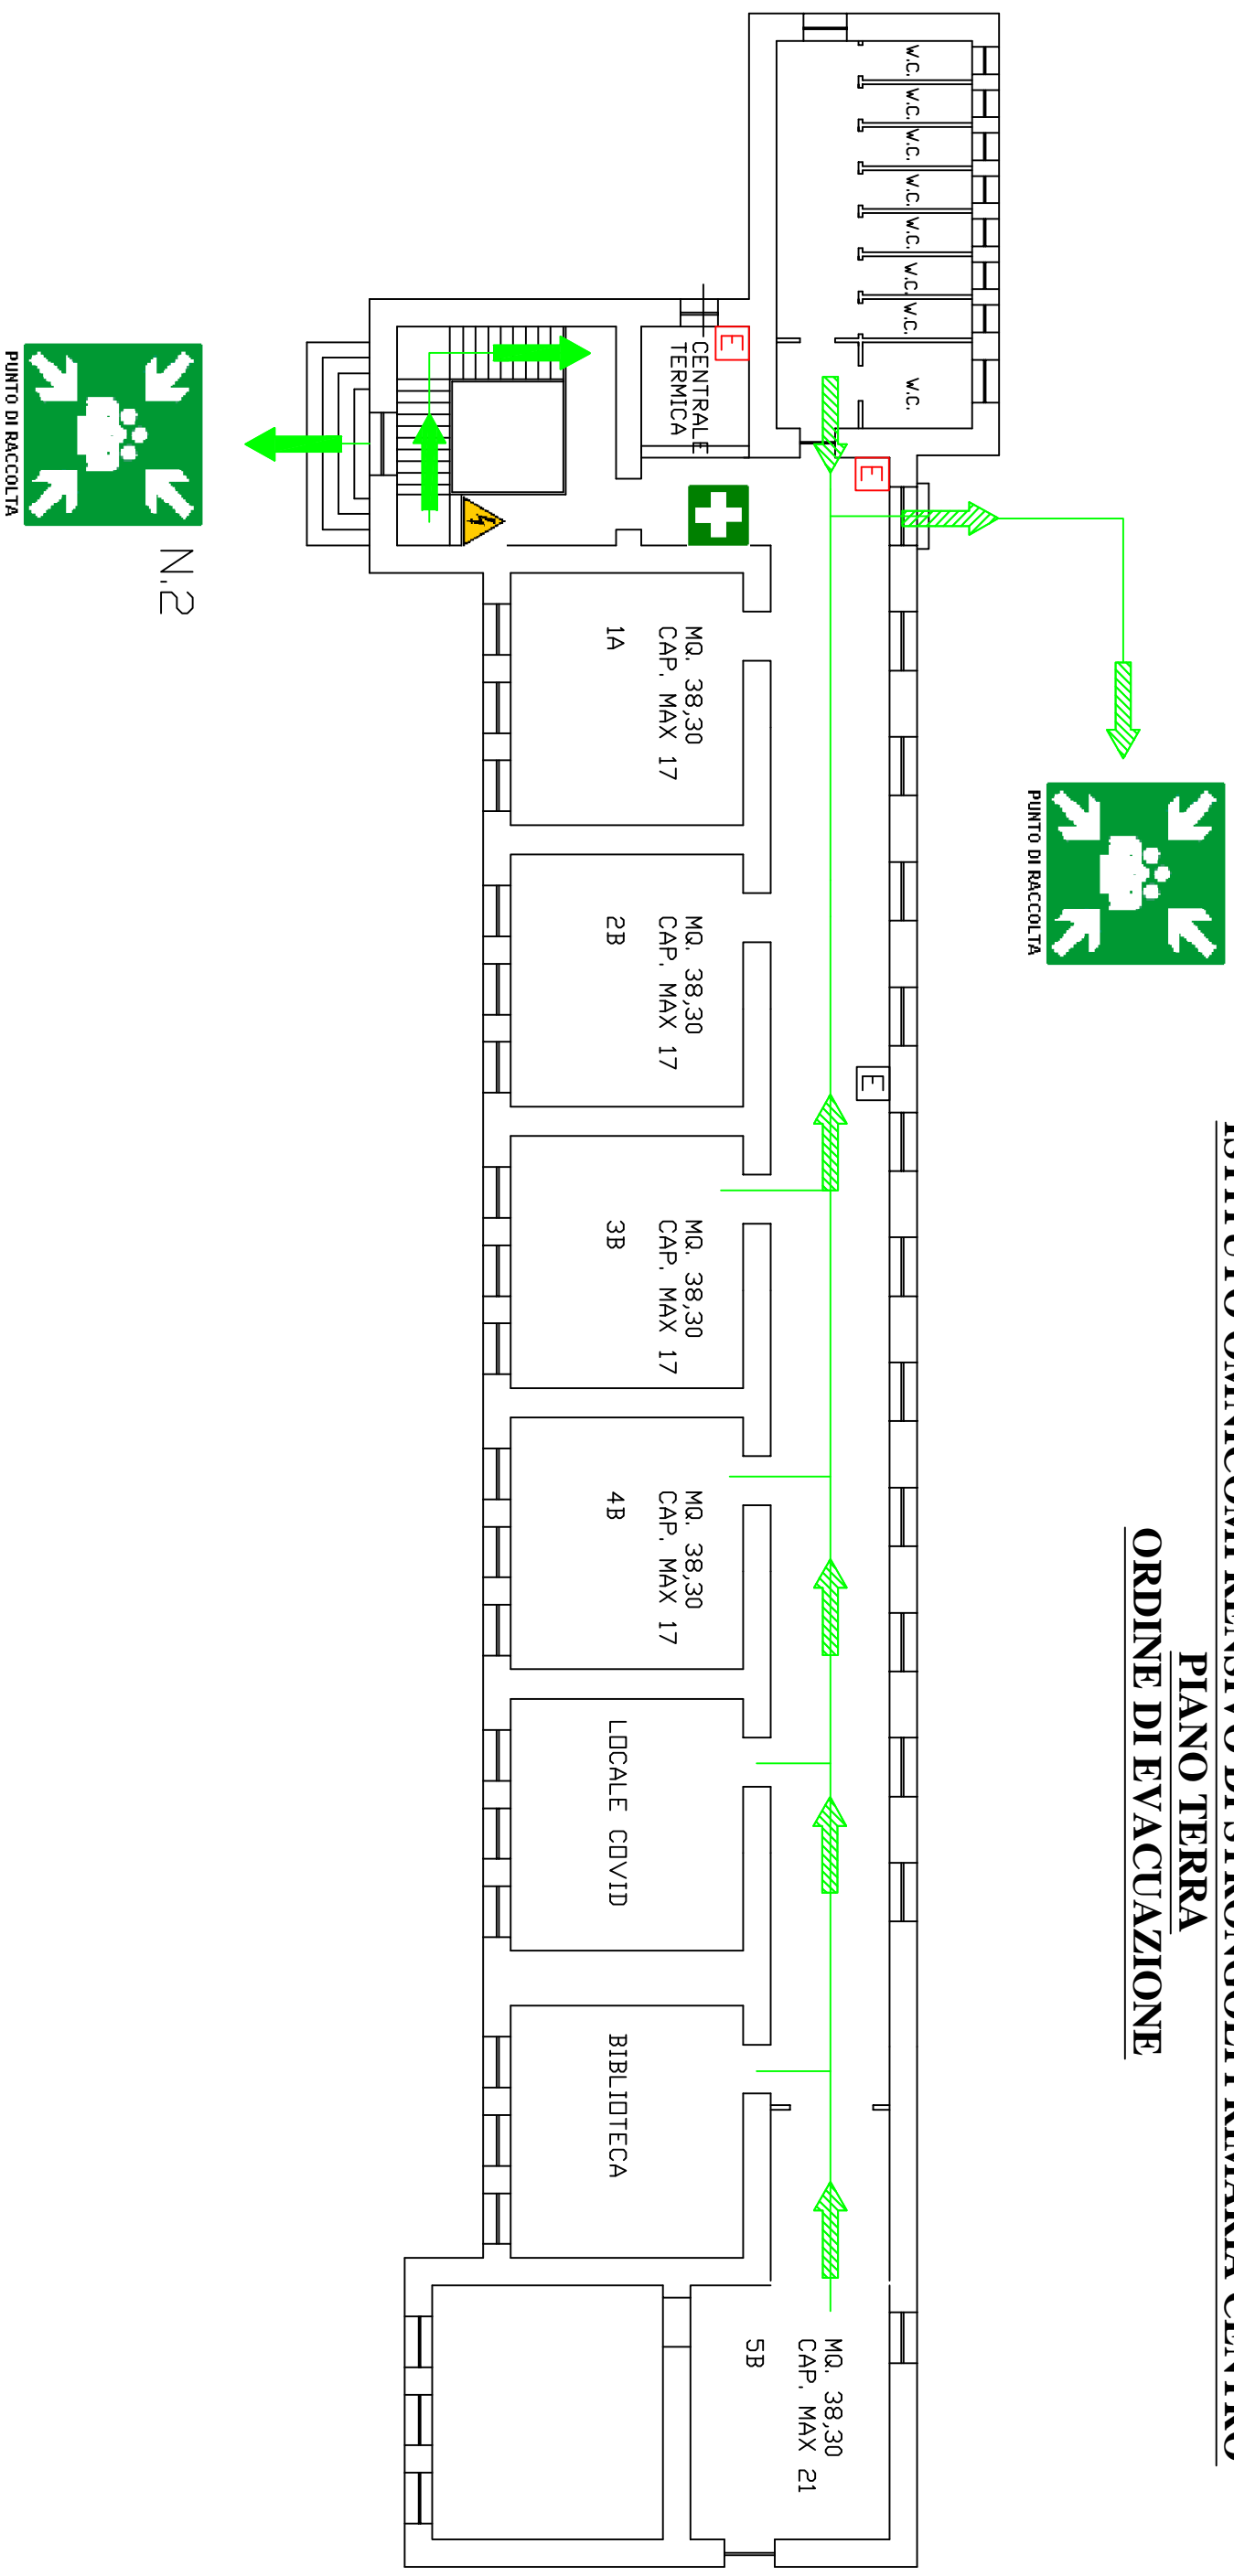

Disegni allegati al piano di emergenza
tov. nr. _____

DIRIGENTE :
R.S.P.P. :

Dott.ssa Marina ACOSTINO
Prof. Michele PUGLIESE

Studio Tecnico
Ing. Michele Pugliese Via chiesa, 10 88817 Corfizzi (KR)
tel. 0962/87089 - E-Mail michelepugliese3@virgilio.it